


263849

Lageplan M 1:500

Torsituation Gutenbergplatz / Höfchen (Mainz)

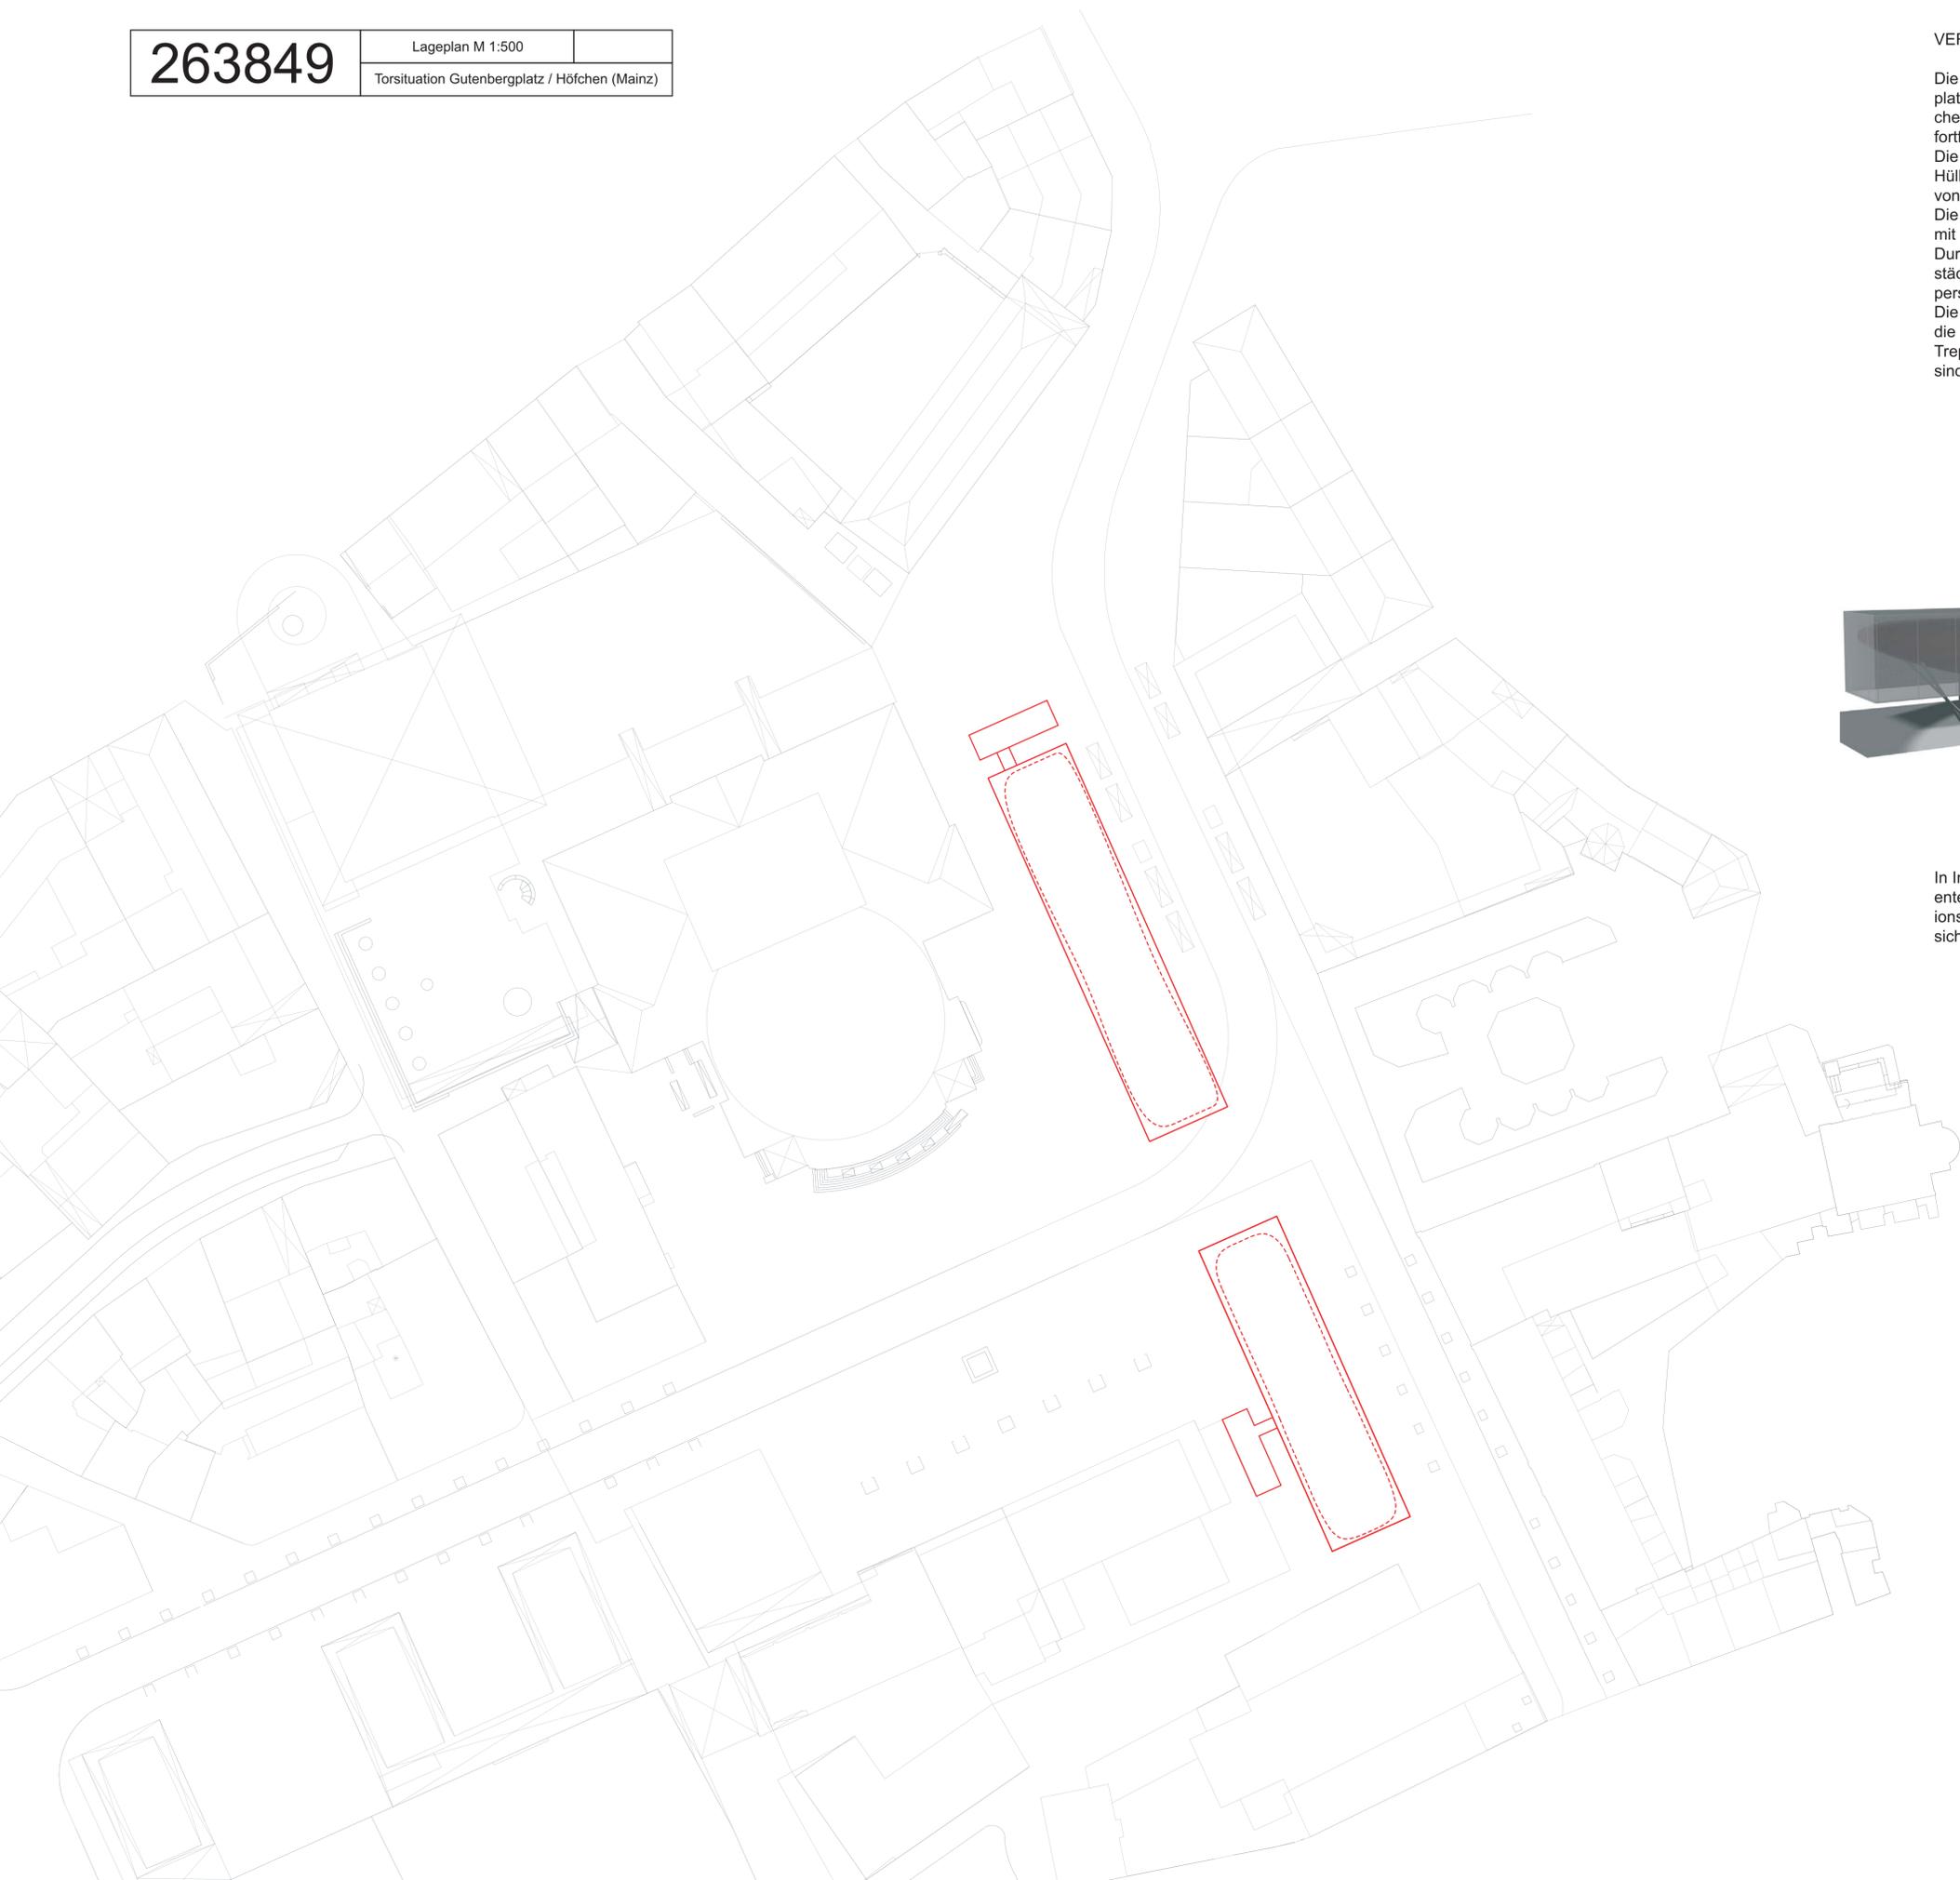

#### VERBINDEnde TRENNUNG


Die Torsituation wird von zwei Quadern beschrieben die Gutenbergplatz und Höfchen voneinander trennen indem sie die städtebaulichen Achsen aufgreifen und die bestehenden Gebäudefluchten fortführen.

Die klare geometrische Form dieser semi-transparenten äußeren Hülle lässt Spielraum für den inneren Kern, welcher in Abhängigkeit von der Nutzung geformt ist.

Die Gebäude setzen ein Zeichen ihrer Zeit und korrespondieren mit den bestehenden historischen Bauwerken.

Durch das Loslösen der Gebäude vom Boden (5m) entsteht städtischer Raum der vor allem unterhalb des nördlichen Baukörpers die eingeeengte Raumsituation erweitert.


Die Erschließung erfolgt über mittig liegende Rolltreppen/Treppen, die den Besucher optisch in das Gebäude einsaugen. Notwendige Treppen und Aufzüge befinden sich in einem externen Block und sind durch Stege mit dem Gebäudekern verbunden.

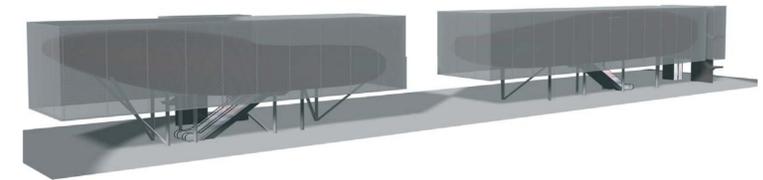


In Interaktion mit Licht und Farben wird aus dem semitransparenten Edelstahlgewebe je nach Blickwinkel eine opake Reflexionsfläche oder völlig überraschend wird die Form wieder neu sichtbar.

263849


Nordgebäude M 1:200  
Torsituation Gutenbergplatz / Höfchen (Mainz)

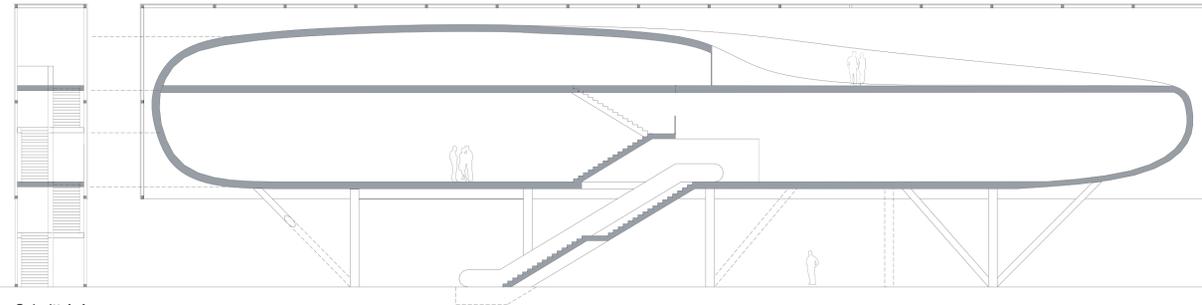


Schnitt A.A

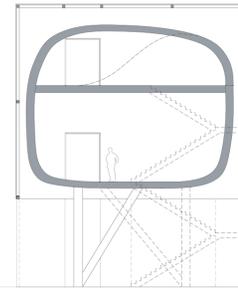


Schnitt B.B

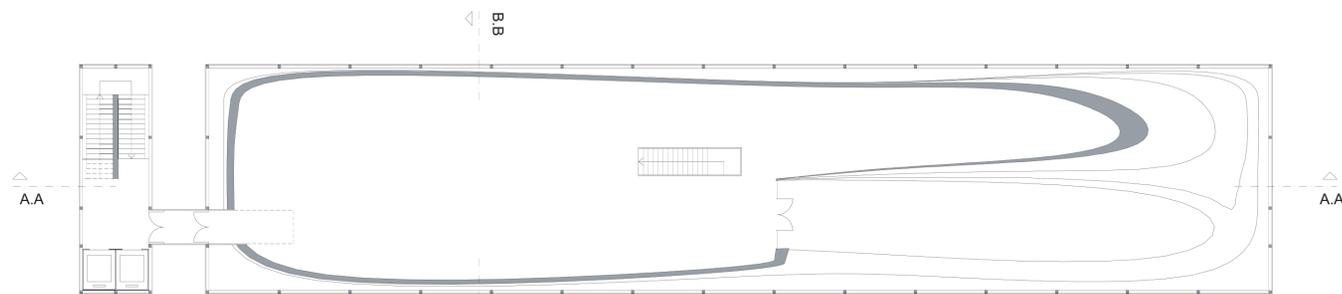

Grundriss 2.OG

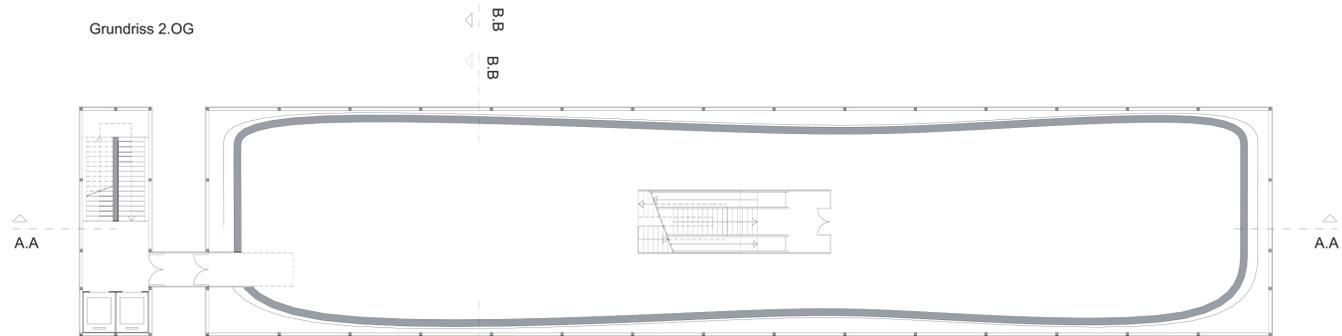


Grundriss 1.OG

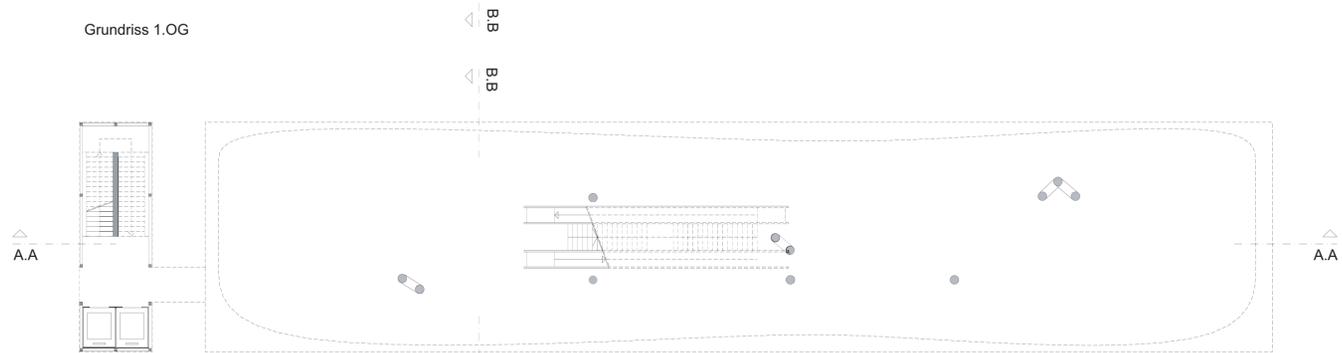

Grundriss Platz




Das nördliche Gebäude birgt im ersten Obergeschoss eine Verkaufsebene; im zweiten Obergeschoss ein Café/Restaurant mit Dachterrasse. Diese bietet einen Blick auf das Theater, den Gutenbergplatz und den Dom.

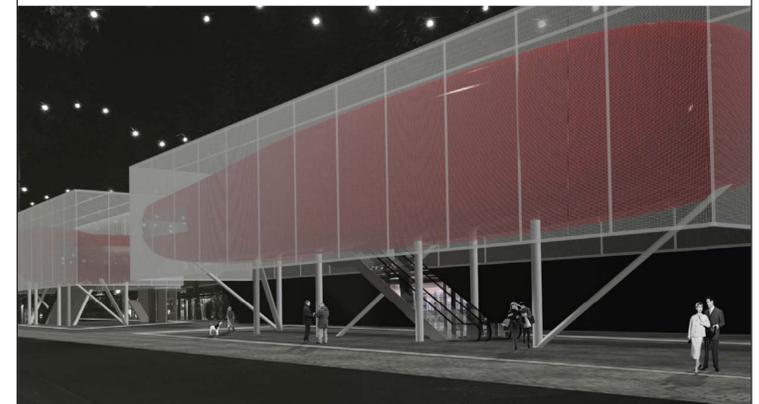


Bodengleich in den Belag eingelassene, schmale Lichtbänder setzen den Gebäudeumriss auf dem Untergrund fort. Sie dienen dem Ziel, den Platz auch bei Nacht zu einem unverwechselbaren Ort im Stadtraum zu machen. Sie verleihen der Platzfläche vor allem in den Abendstunden eine unverwechselbare Atmosphäre und Identität.

263849


Südgebäude M 1:200  
Torsituation Gutenbergplatz / Höfchen (Mainz)

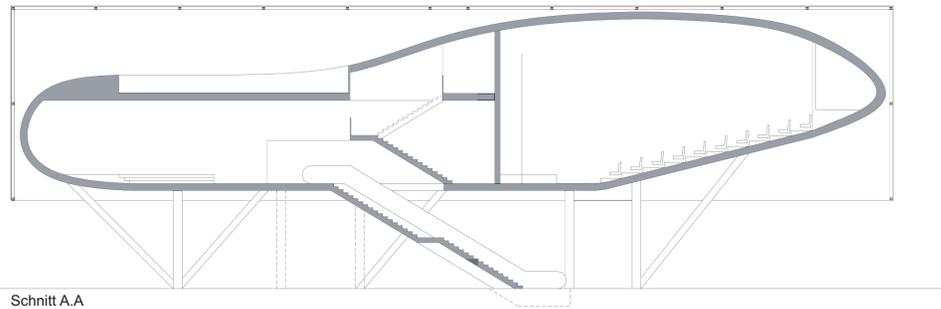


Schnitt A.A

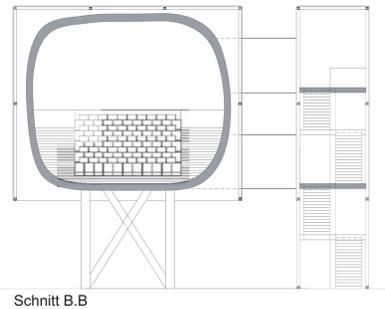


Schnitt B.B

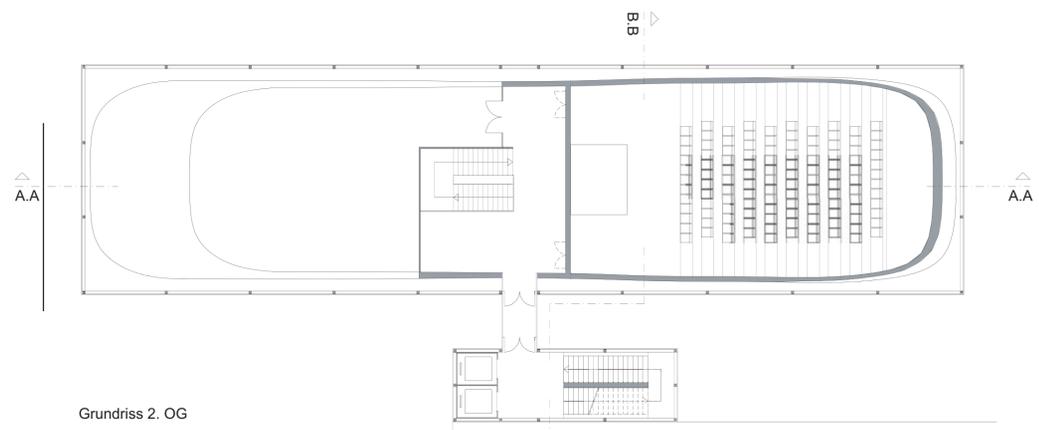

Grundriss 2. OG

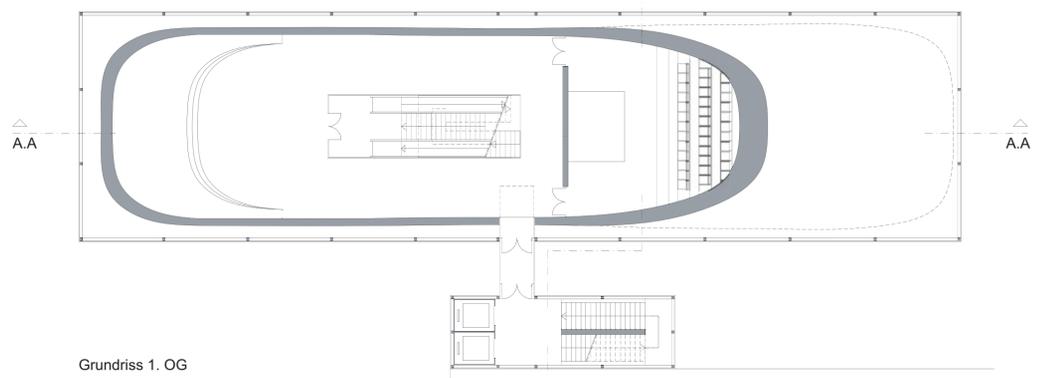

Grundriss 1. OG

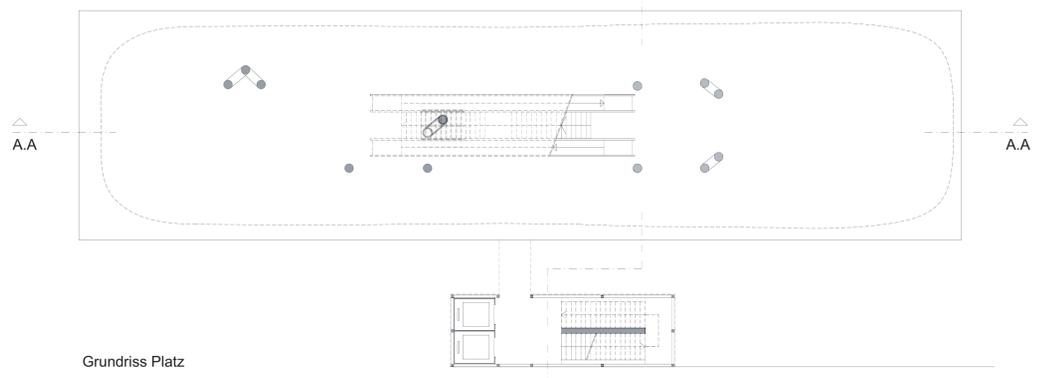

Grundriss Platz



Das südliche Gebäude dient der kulturellen Nutzung und beherbergt zum Beispiel ein Filmtheater (Ciné Mayence). Durch das Aufgreifen der Planung des Büros Mronz ist es freistehend und somit von allen Seiten erfahrbar.



Die Dachterrasse ermöglicht nicht nur einen Blick auf das Theater, den Gutenbergplatz und den Dom sondern bietet auch Raum für kulturelle open-air Veranstaltungen in kleinem Rahmen.

Lichtelement mit LED-Dioden (3)  
Auf der begehbaren Seite der Glasbedeckung (2) ist eine rutschhemmende Beschichtung aufgebracht, auf der Innenseite sorgt eine spezielle Oberflächenbehandlung für den nötigen Blendschutz und homogene Lichtstreuung. Stahlprofil (1).

Detail LED Bodenleuchte  
M 1:2

